

FÖRKLARINGAR

- 01 BÄNK FÖR KAFFEMASKIN
- 02 TV
- 03 TILLVALSPANEL
- 04 MONTER
- 05 SKYLSTÄLL (BEG BILAR)
- 06 GRAFISK PANEL
- 07 FÄLGSTÄLL

PLAN 1:100

AREA ~ 145 kvm

LEXUS SHOWROOM (4 BILAR) * LAYOUTFÖRSLAG 1 * SKALA 1:100

TOYOTA I MUNKA LJUNGBY

PLAN

SKISS 000921 / US

DNS arkitekter

DNS gruppen AB • e-post: dns@dns.se
 Smedsbacksgatan 10 • 115 39 STOCKHOLM
 tel 08-666 04 30 • fax 08-666 01 65




FÖRKLARINGAR

- 11 SCREENTRYCKT GLAS
ALUMINIUMSTOLPAR
- 12 INFÄLLD BELYSNING
- 13 PELARE I ROSTFRITT STÅL
- 14 RÖR I ROSTFRITT STÅL

ENTRE OCH U-TAK BYGGS MED
STÅLREGLAR OCH GIPS
ENTRE KLÄS UTVÄNDIGT MED PLÅT
KULÖR: LEXUS GOLD

ELEVATION 1:100

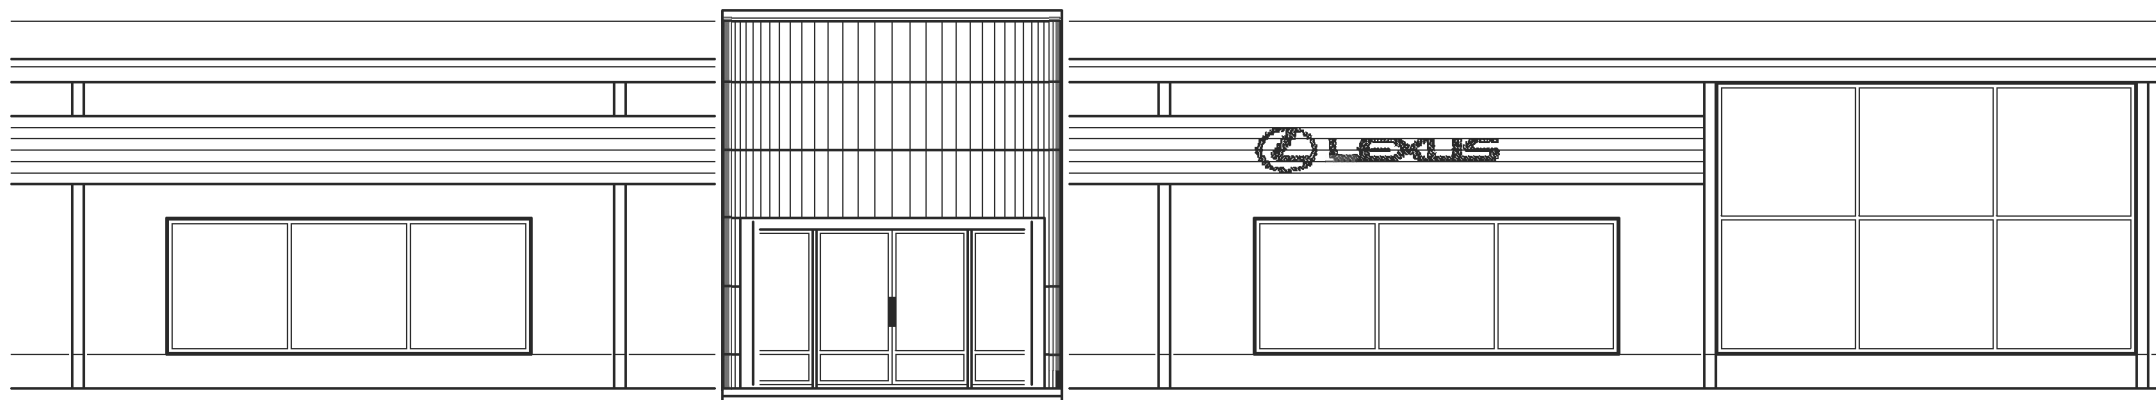

FASAD 1:100

LEXUS SHOWROOM (4 BILAR) * LAYOUTFÖRSLAG 1 * SKALA 1:100


TOYOTA I MUNKA LJUNGBY

ELEVATION, FASAD

SKISS 000921 / US

DNS arkitekter

DNS gruppen AB • e-post: dns@dns.se
Smedsbacksgatan 10 • 115 39 STOCKHOLM
tel 08-666 04 30 • fax 08-666 01 65

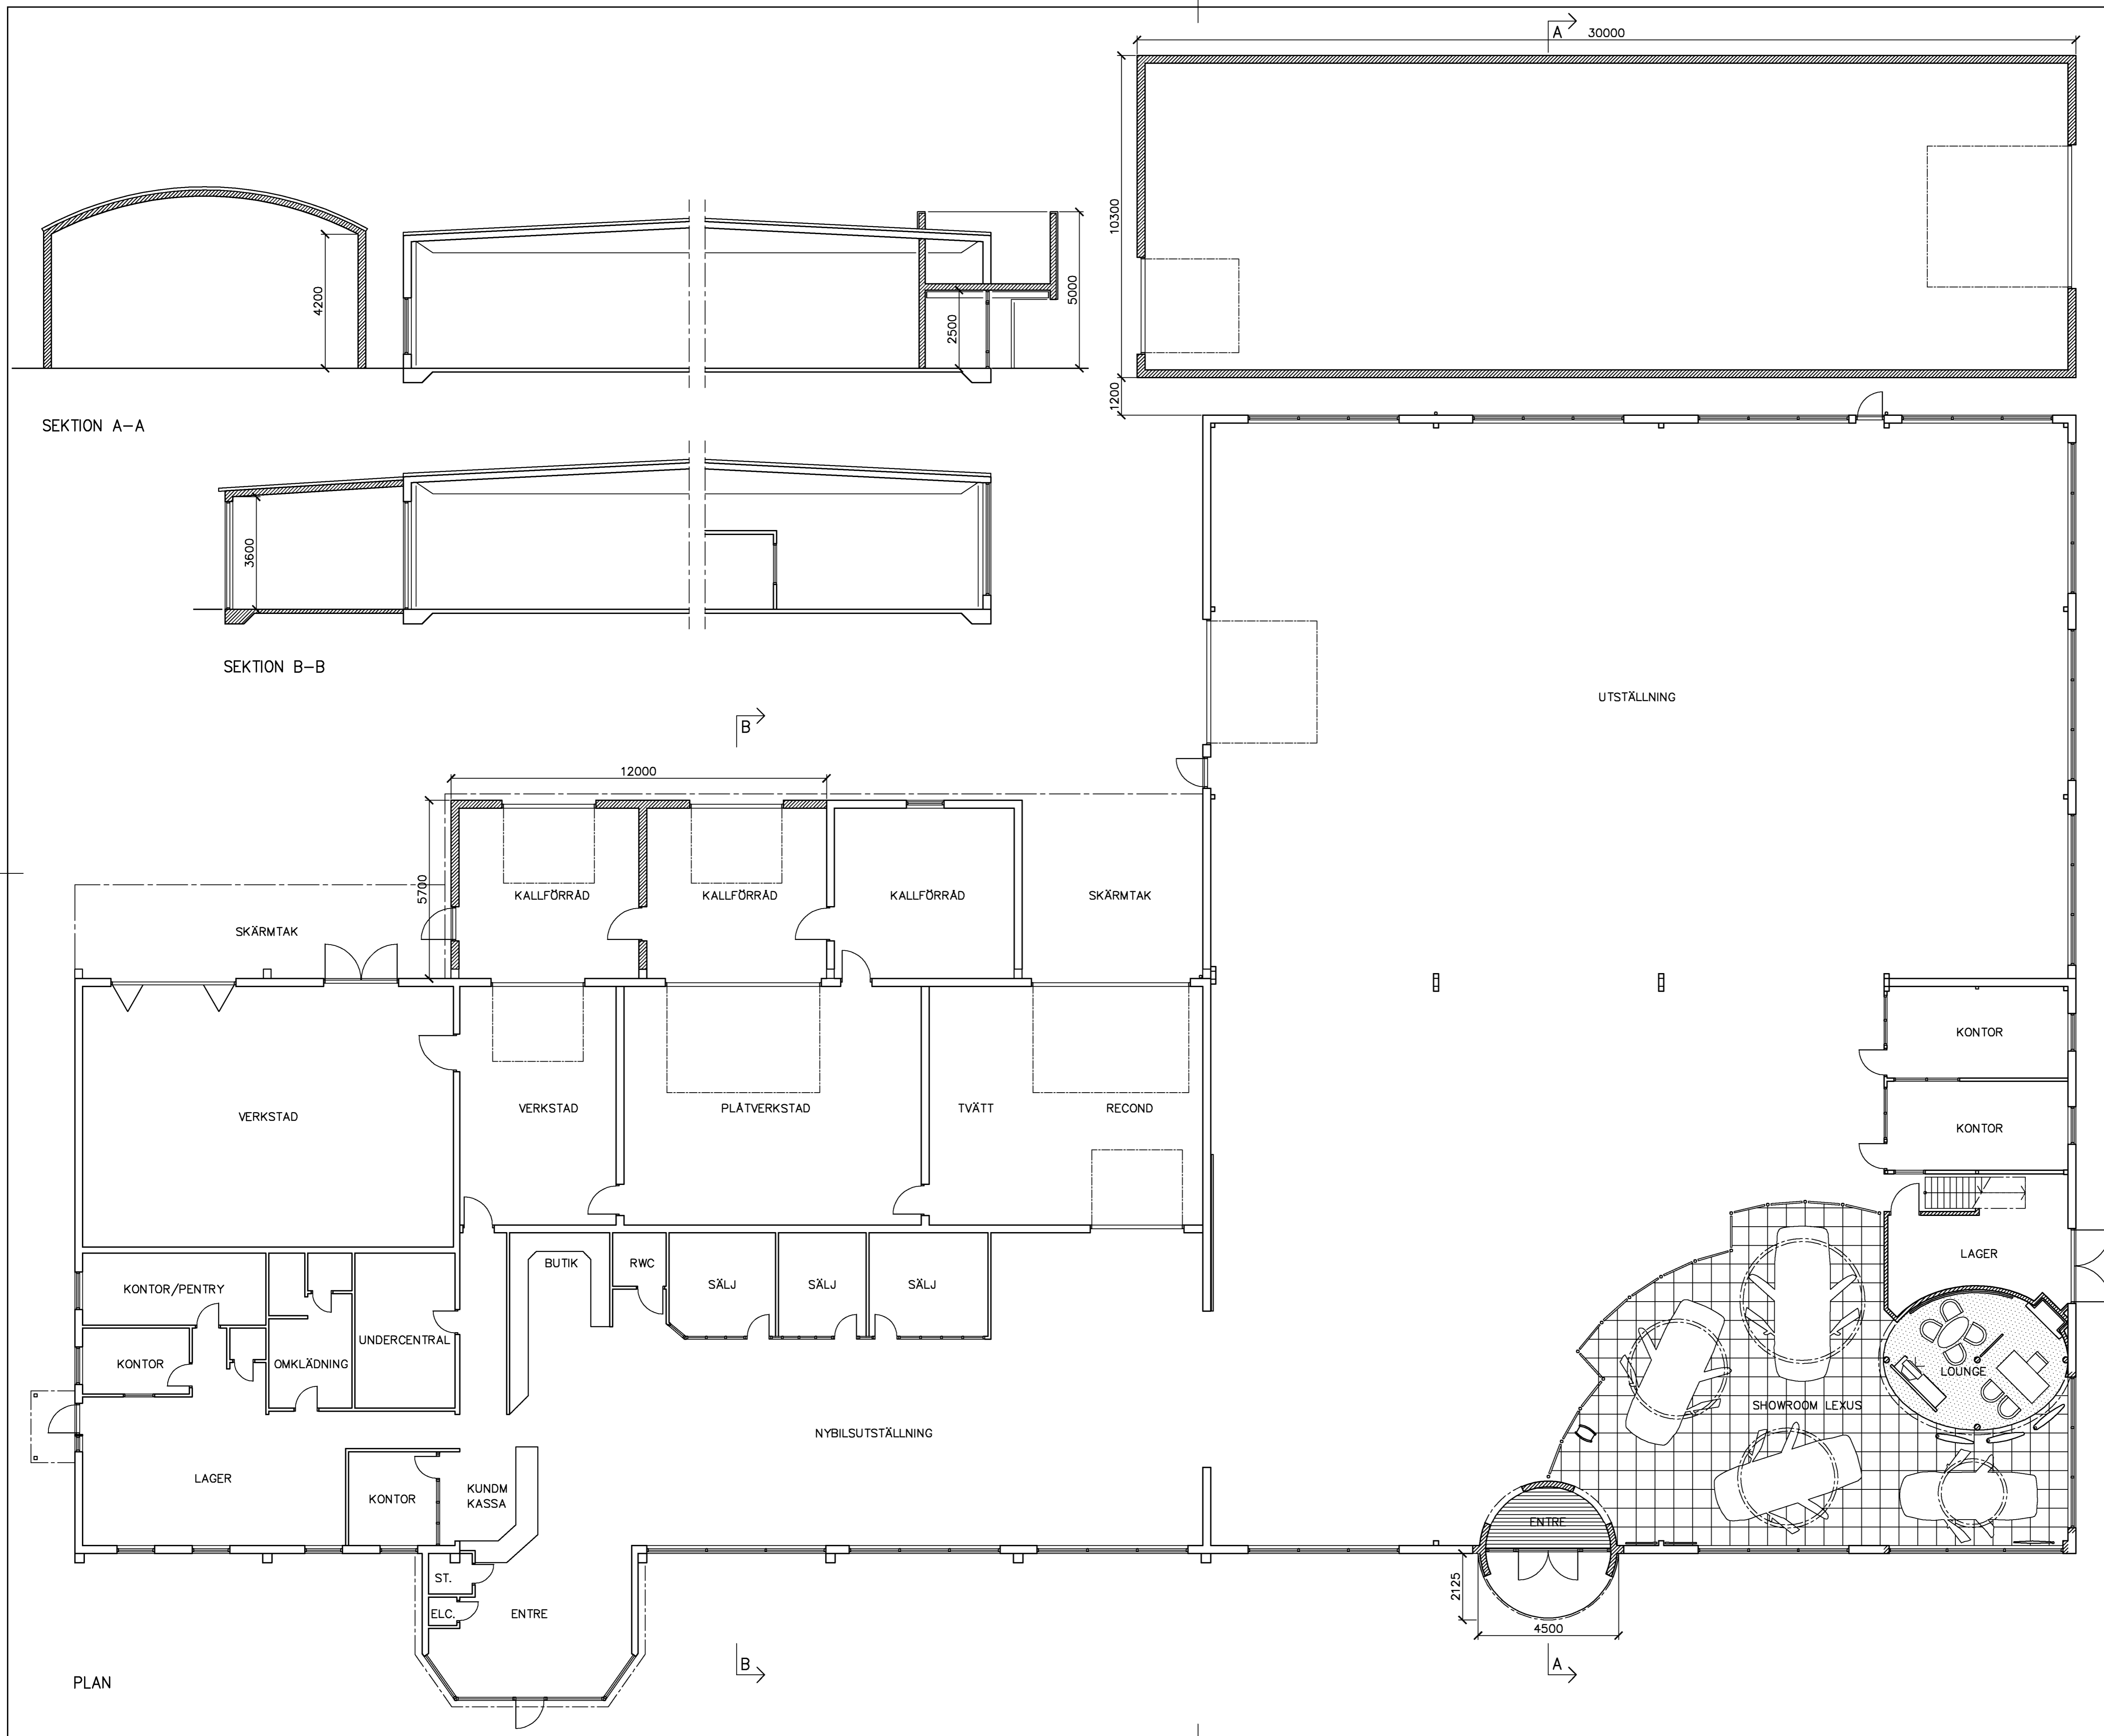

FÖRKLARINGAR

- MÄTT ANGES I mm
 ALLA HÖJDER ANGES FRÅN FÄRDIGT GOLV
- BEF BYGGNADSEDEL
 - ▨ UPPTAGNING I BEF BYGGNADSEDEL
 - ▨ IGENSÄTTNING I BEF BYGGNADSEDEL
 - ▨ NY BYGGNADSEDEL

HÄNVISNINGAR

SITUATIONSPLAN	A00-60-01	1:400
FASADER	A03-60-12	1:100

A	BYGGLOVSHANDLING	00 10 05	CS
BET	ÄNDRINGEN AVSER	DATUM	SIGN

BYGGLOVSHANDLING

ÄNGELHOLMS KOMMUN
 Kv SKRUVEN 2

TOYOTA/LEXUS

DNS arkitekter
 DNS gruppen AB
 Smedsbackagatan 10 • 115 39 STOCKHOLM
 tel 08-666 04 30 • fax 08-666 01 65


UPPDRAG NR	RITAD AV	HANDLÄGGARE
0347:2	CS	U SAHLIN
DATUM	ANSVARIG	
2000 09 27	ULF SAHLIN	

BILUTSTÄLLNING
 OMBYGGNAD/TILLBYGGNAD
 PLAN, SEKTIONER


SKALA	NUMMER	BET
1:100 (A1)	A03-60-11	A

FÖRKLARINGAR


MÄTT ANGES I mm
 - - - - BEF MARKLINJE
 ——— FÖRESLAGEN MARKLINJE

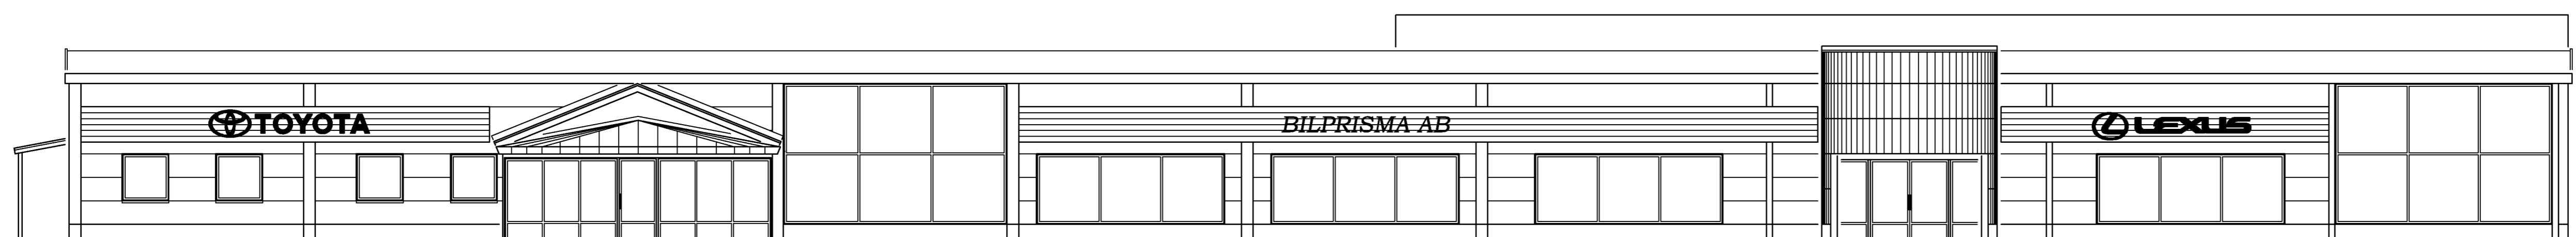


FASAD (MOT VÄSTER)

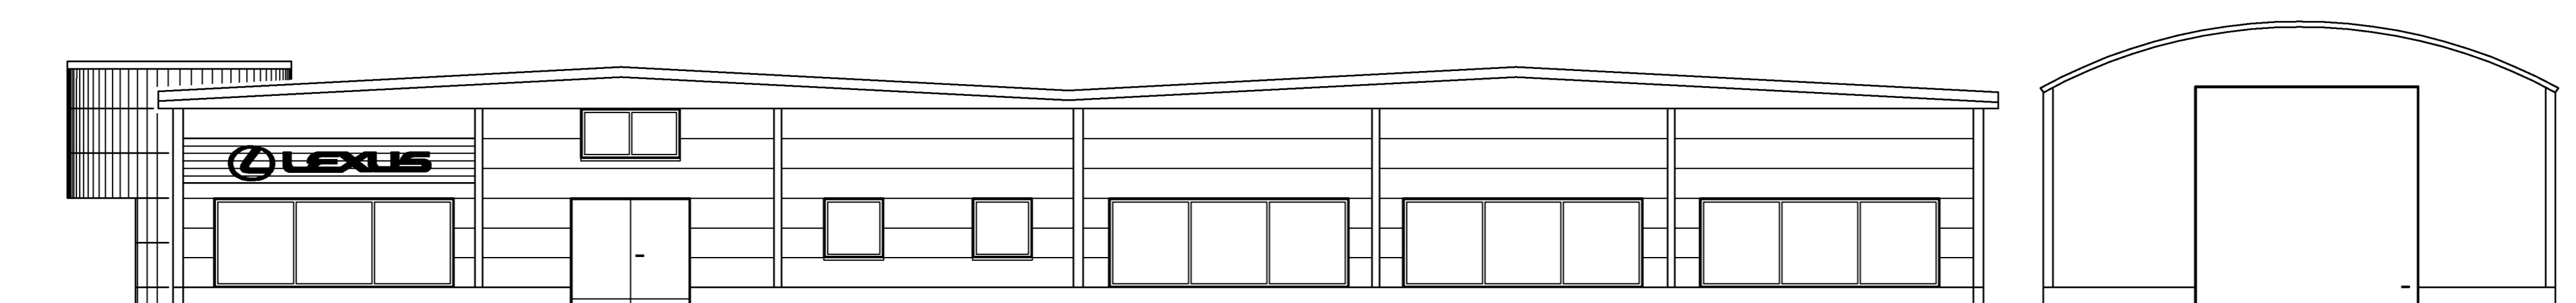

FASAD (MOT SÖDER)

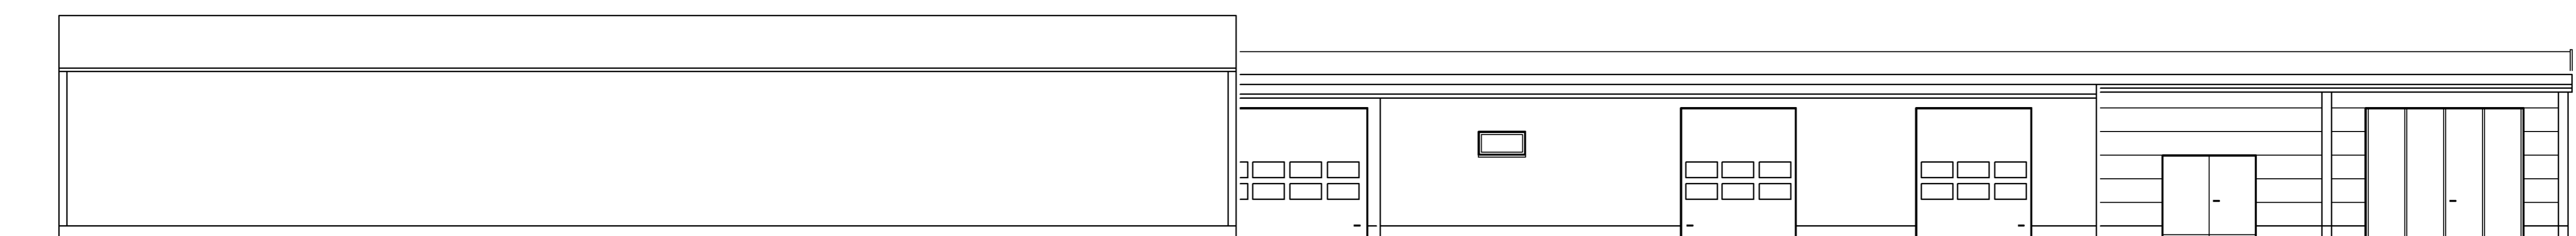

FASAD (MOT ÖSTER)

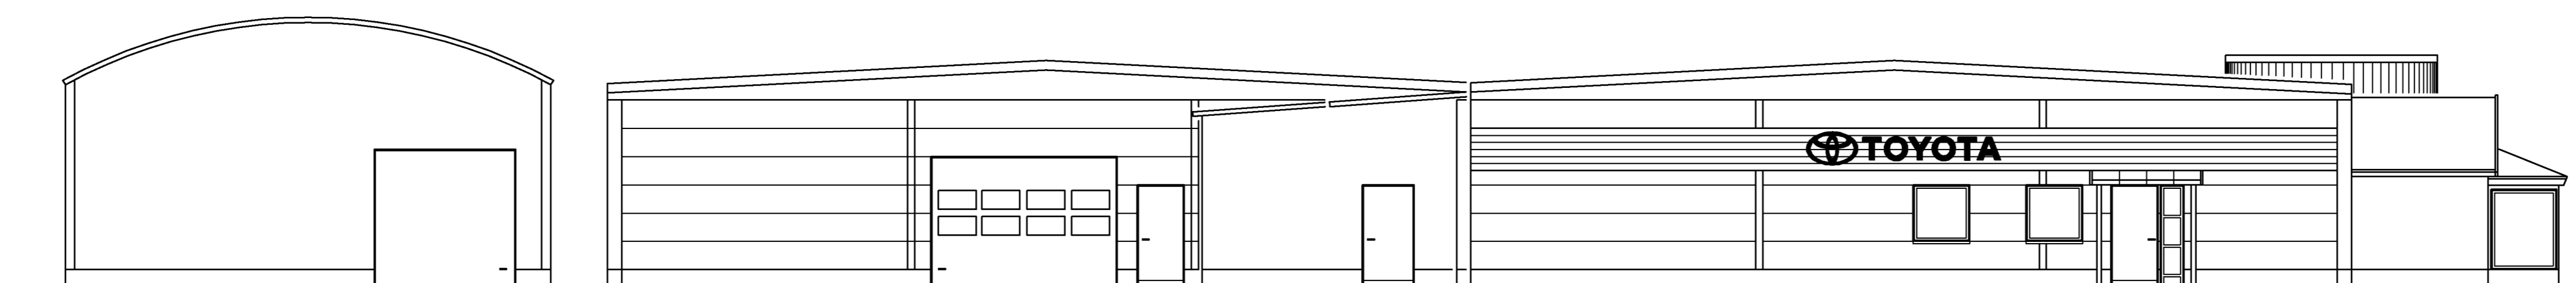

FASAD (MOT NORR)

HÄNVISNINGAR

SITUATIONSPLAN A00-60-01 1:400
 PLAN, SEKTIONER A03-60-11 1:100

A	BYGGLOVSHANDLING	00 10 05	CS
BET	ÄNDRINGEN AVSER	DATUM	SIGN

BYGGLOVSHANDLING

ÄNGELHOLMS KOMMUN
 Kv SKRUVEN 2

TOYOTA/LEXUS


DNS arkitekter

DNS gruppen AB
 Smedsbackegatan 10 • 115 39 STOCKHOLM
 tel 08-666 04 30 • fax 08-666 01 65

UPPDRAG NR 0347:2	RITAD AV CS	HANDLÄGGARE U SAHLIN
DATUM 2000 09 27	ANSVARIG ULF SAHLIN	

BILUTSTÄLLNING
 OMBYGGNAD/TILLBYGGNAD
 FASADER

SKALA 1:100 (A1)	NUMMER A03-60-12	BET A
---------------------	---------------------	----------

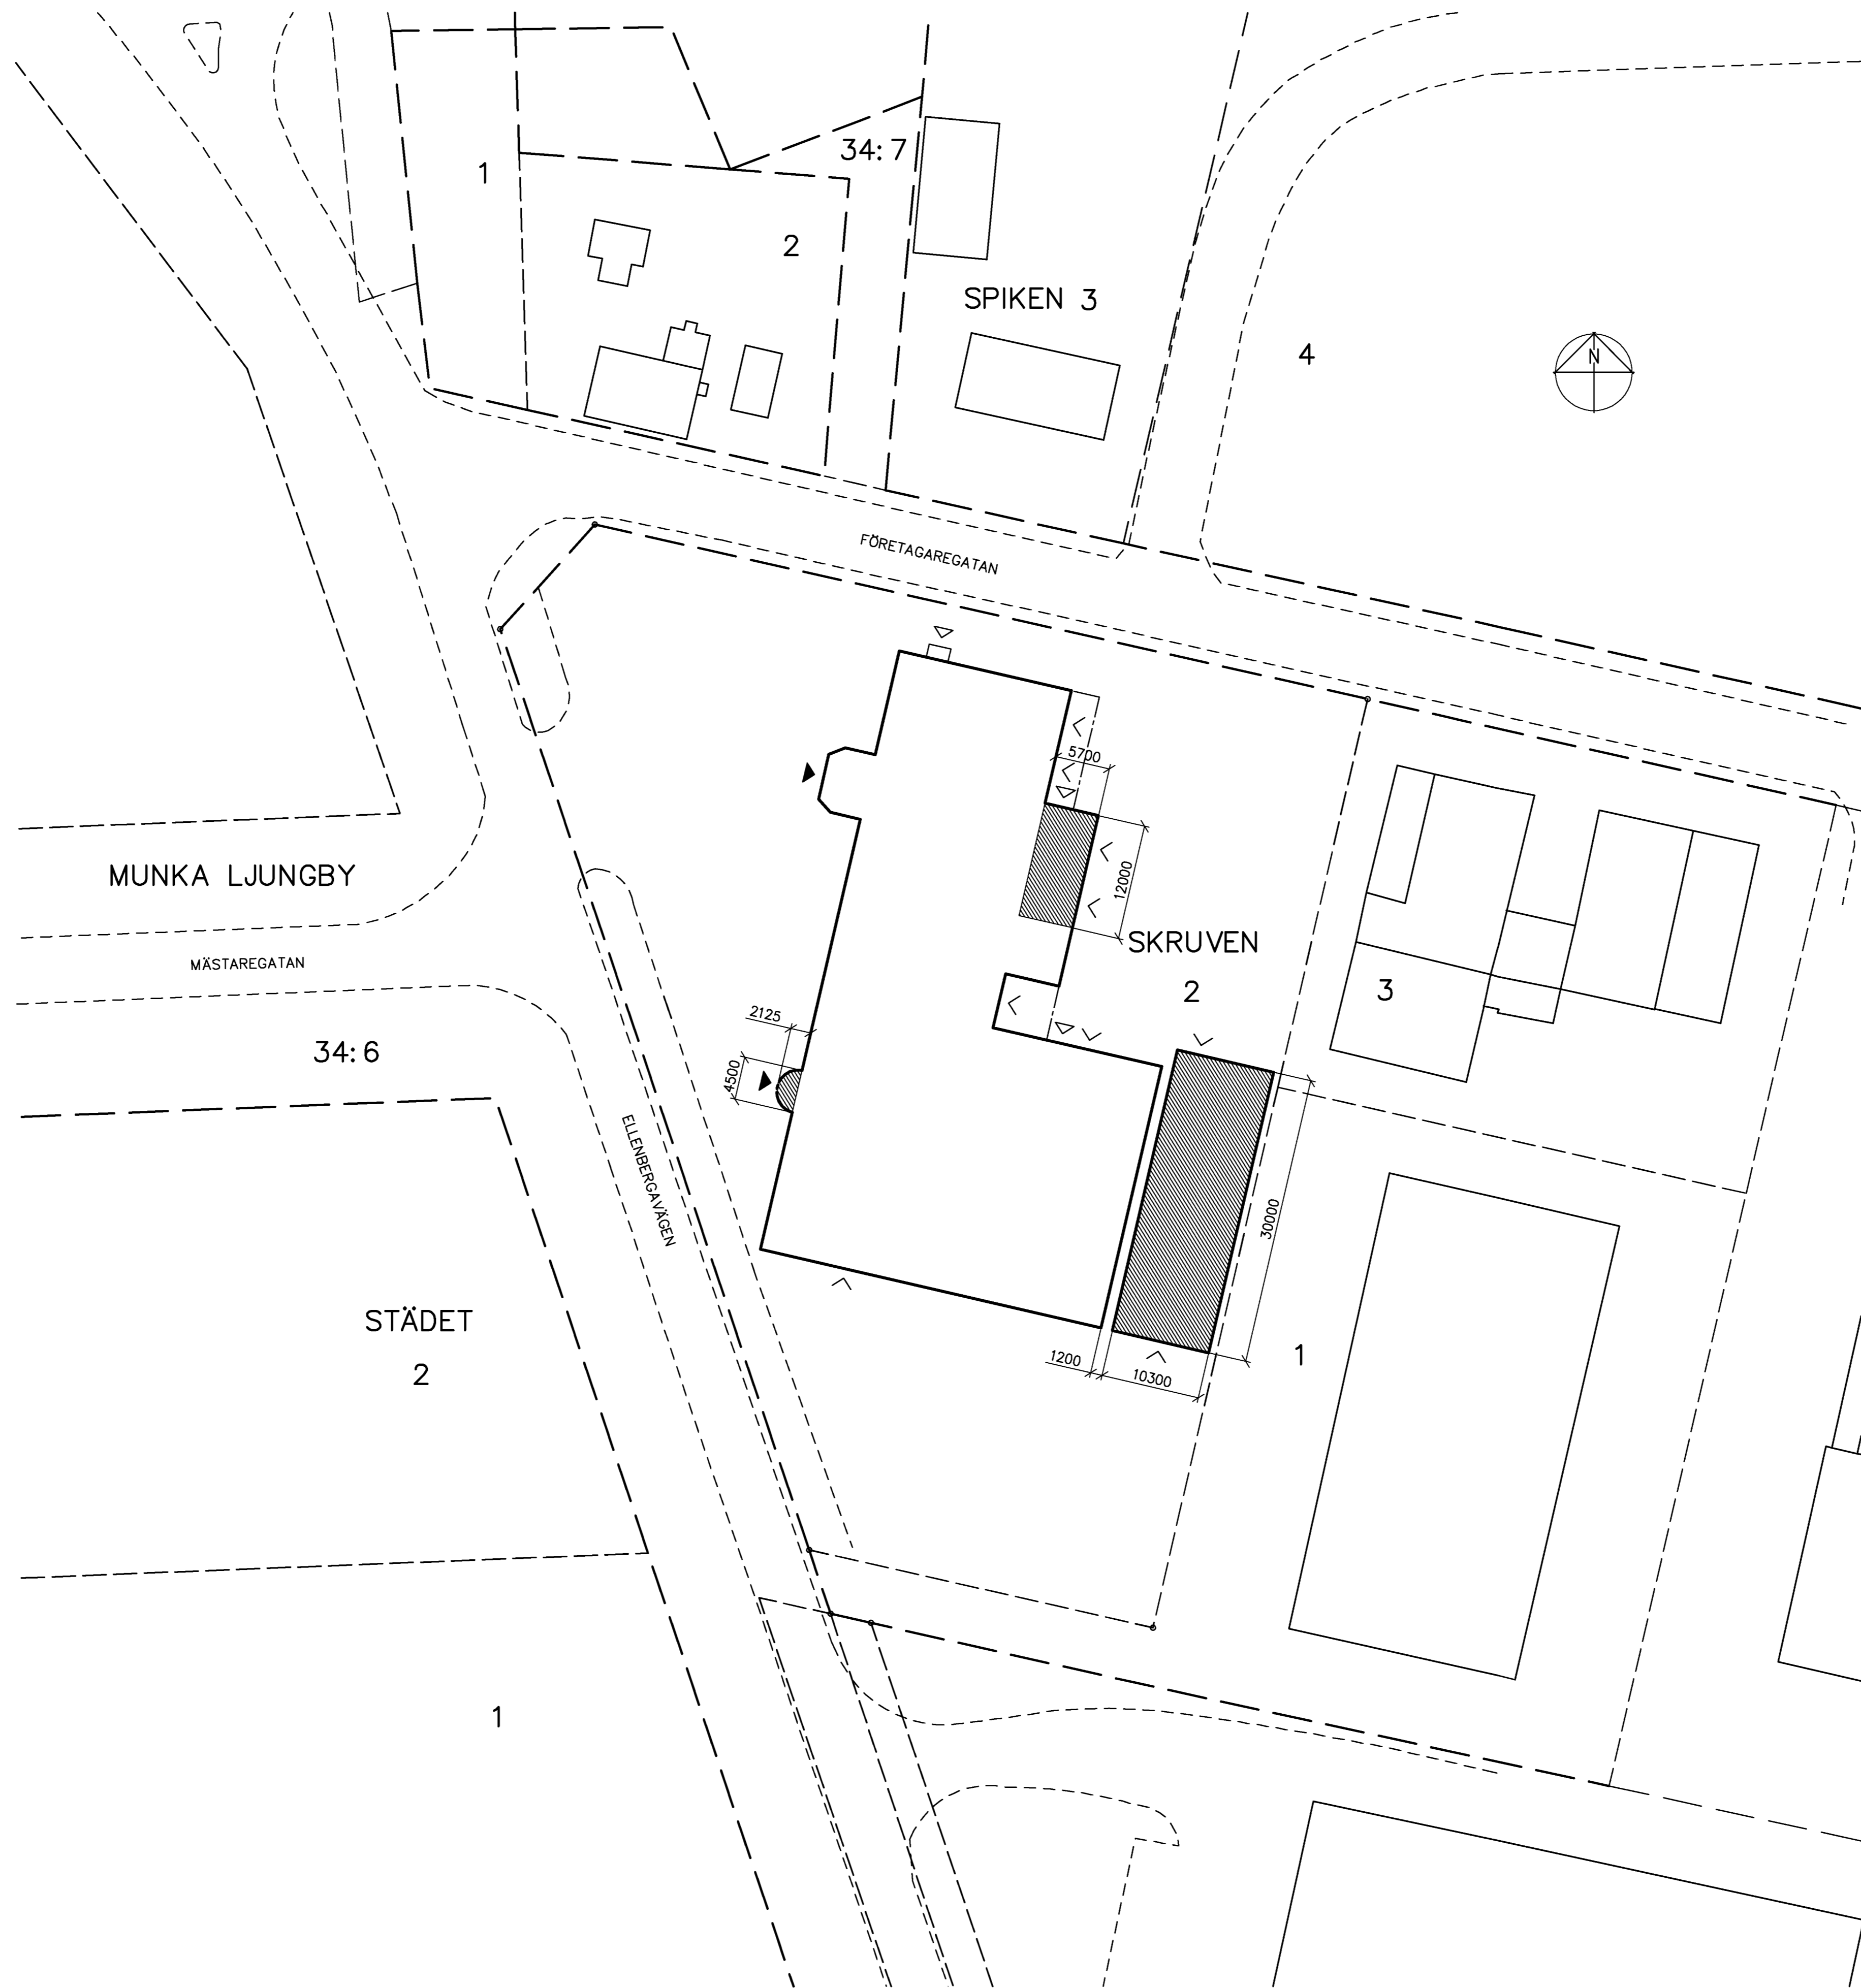

FÖRKLARINGAR

MÄTT ANGES I mm
 - - - - - KVARTERSGRÄNS
 - - - - - FASTIGHETSGRÄNS
 - - - - - KOORDINATPUNKT
 - - - - - ILLUSTRATIONSLINJE
 ALLT OVAN ENLIGT PRIMÄRKARTAN

□ BEF BYGGNADSEDEL
 ▨ NY BYGGNADSEDEL

HÄNVISNINGAR

PLANER, SEKTIONER A03-60-11 1:100
 FASADER A03-60-12 1:100

A	BYGGLOVSHANDLING	00 10 05	CS
BET	ÄNDRINGEN AVSER	DATUM	SIGN

BYGGLOVSHANDLING

ÄNGELHOLMS KOMMUN
 Kv SKRUVEN 2

TOYOTA/LEXUS

DNS arkitekter

DNS gruppen AB
 Smedsbackagatan 10 • 115 39 STOCKHOLM
 tel 08-666 04 30 • fax 08-666 01 65

UPPDRAG NR 0347: 2	RITAD AV CS	HANDLÄGGARE U SAHLIN
DATUM 2000 10 05	ANSVARIG ULF SAHLIN	

BILUTSTÄLLNING
 OMBYGGNAD/TILLBYGGNAD
 SITUATIONSPLAN

SKALA 1:400 (A1)	NUMMER A00-60-01	BET A
---------------------	---------------------	----------